

Stato di progetto

- LEGENDA
- Classificazione categorie illuminotecniche di progetto/esercizio
- M2

M3


M4

M5

P2

Non classificato

Punto luce non oggetto di intervento di riqualificazione

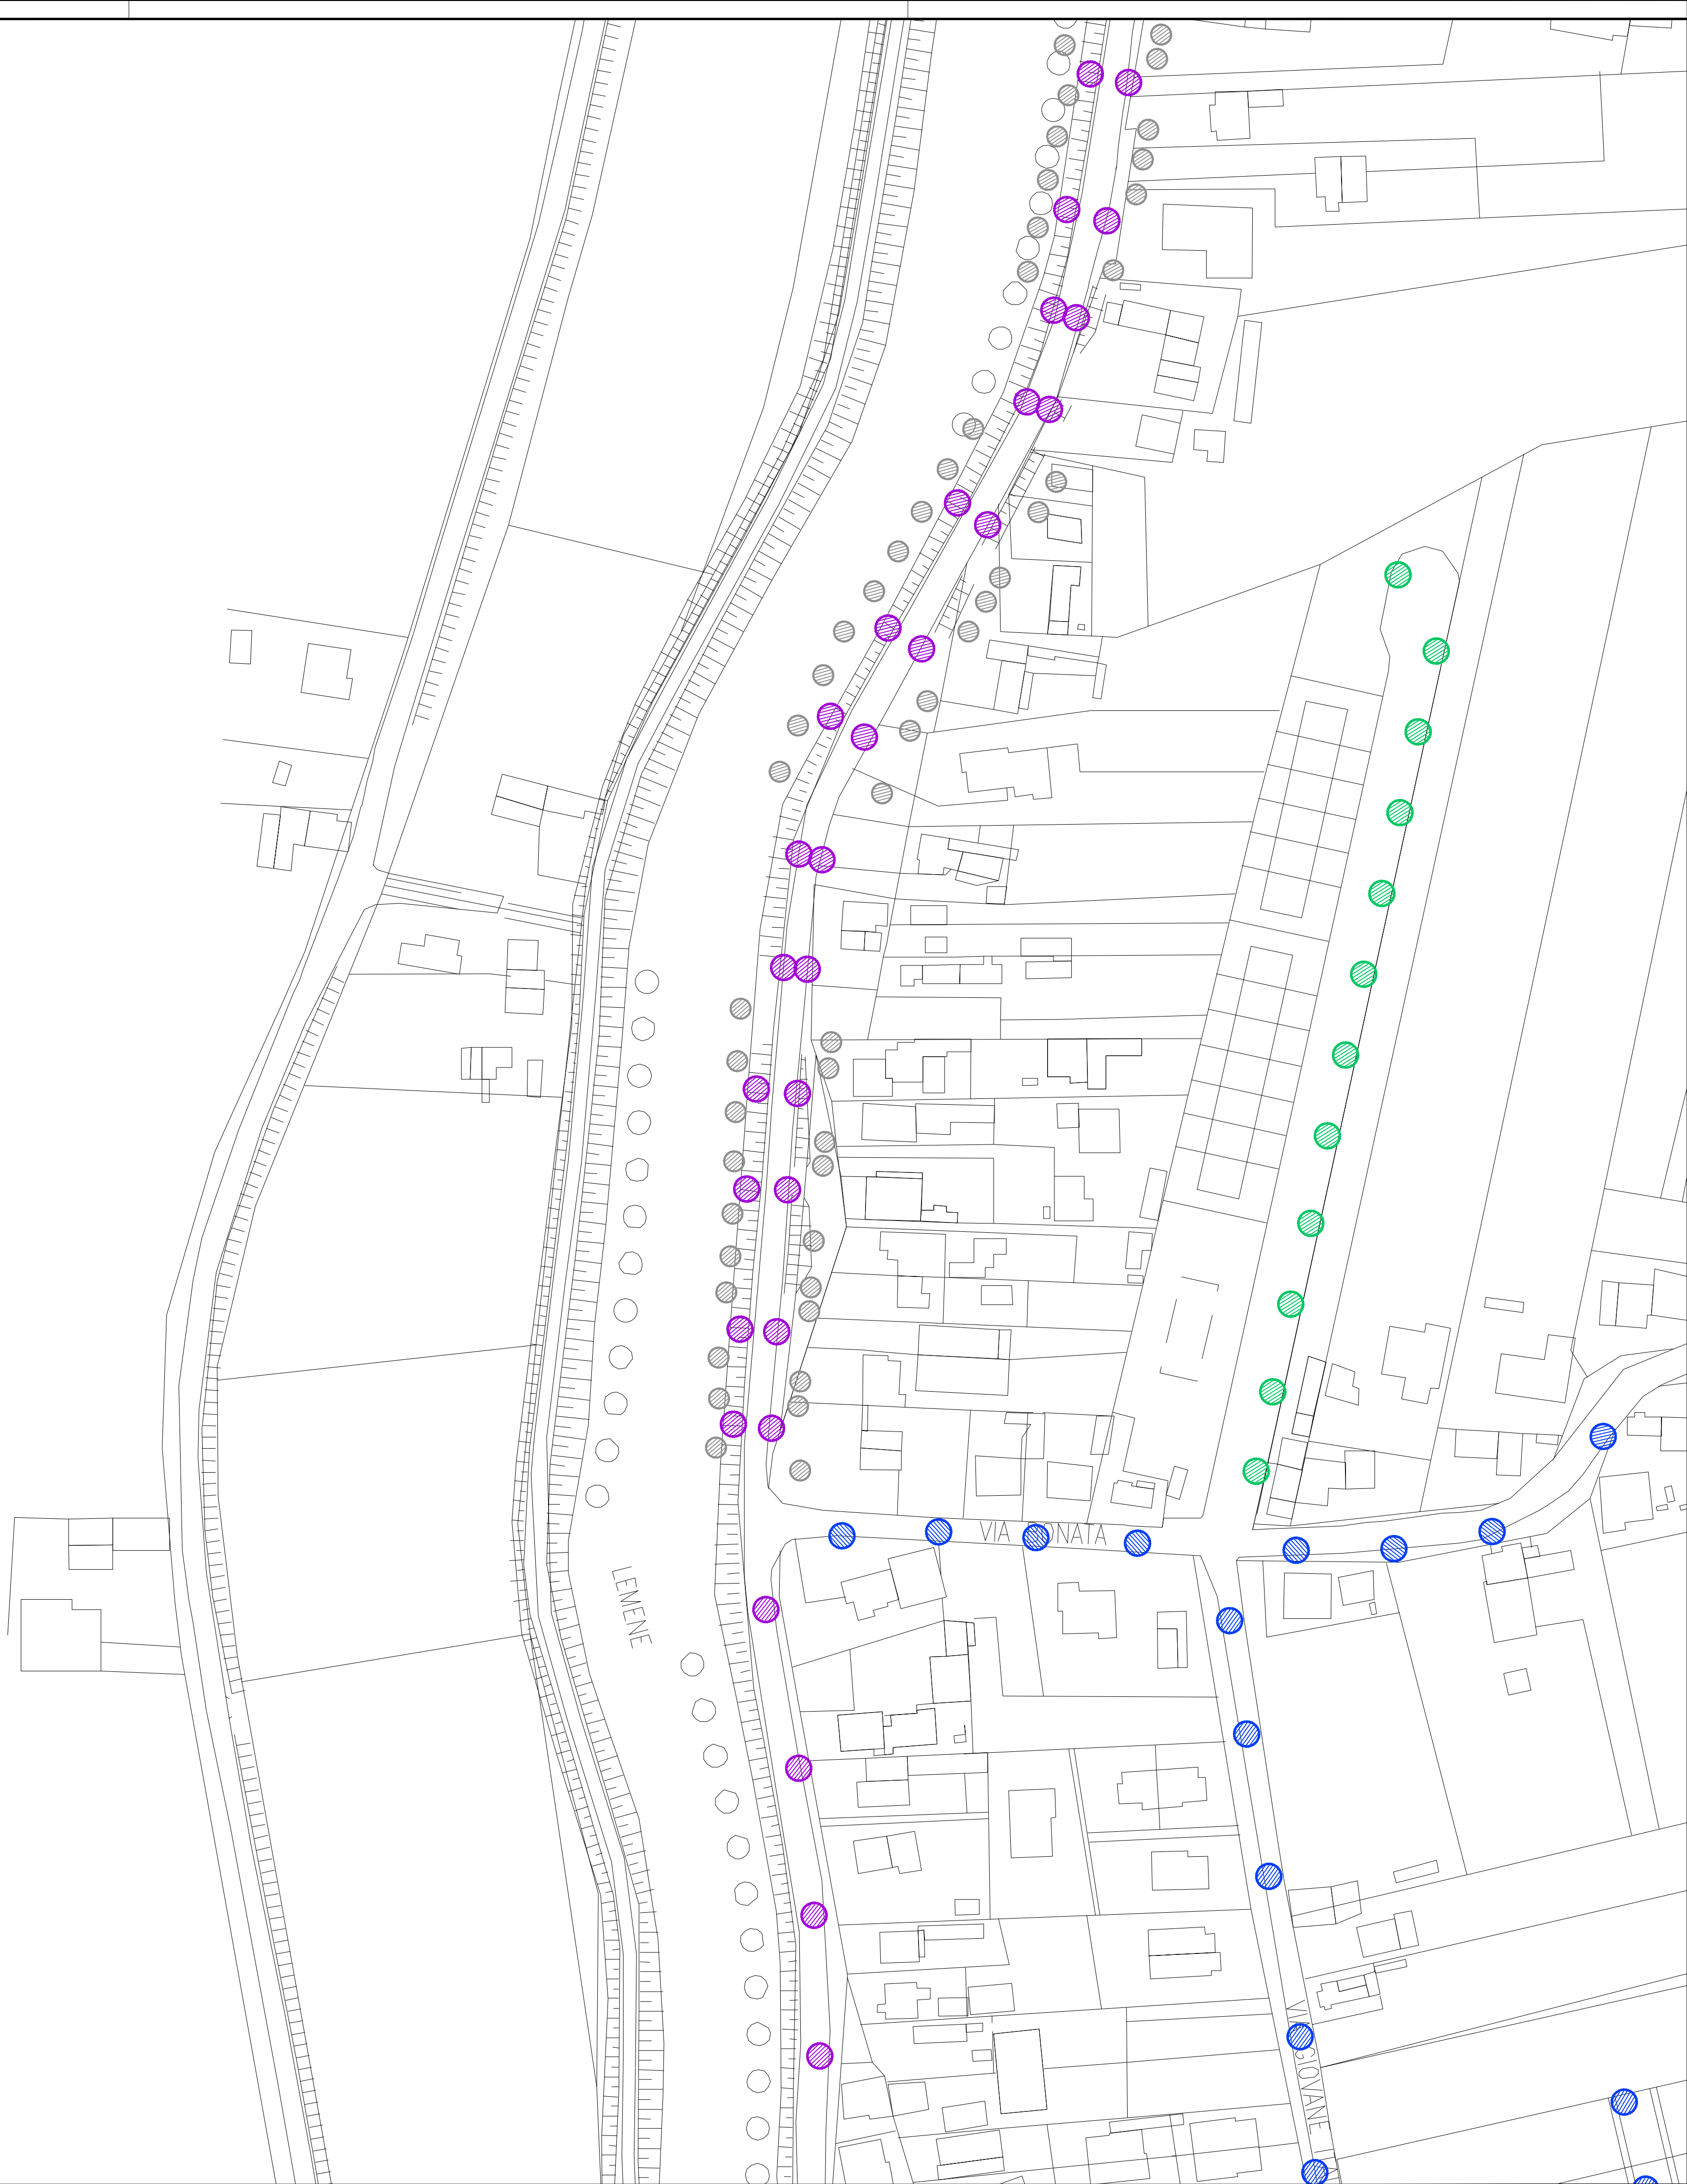

AMMINISTRAZIONE AGGIUDICANTE

COMUNE DI CONCORDIA SAGITTARIA
(Provincia di Venezia)
Piazza Matteotti n.19
30023 Concordia (VE)

44

OGGETTO DELLA PROPOSTA



PROPOSTA DI PARTENARIATO PUBBLICO PRIVATO PER L’AFFIDAMENTO DEL SERVIZIO DI ILLUMINAZIONE PUBBLICA E DEL SERVIZIO ENERGIA DEGLI EDIFICI COMUNALI CON INTERVENTI DI RIQUALIFICAZIONE ENERGETICA E FUNZIONALE DEGLI IMPIANTI

(ai sensi dell’art. 183 c.15 D.Lgs. 50/2016)

PROPONENTE



Sede Legale/Amministrativa
Via Biscoglie, 95
20152 – MILANO
Tel. 02.412981

Sede Operativa Unità di Business NORD-EST
Viale Ancona, 5
30172 – MESTRE (VENEZIA)
Tel. 041.5456200

PROGETTISTI



Sede Legale/Operativa
Via Venezia, 59/1-C
35131 – PADOVA
Tel. 049.8691111



Sede Operativa
Via Catania, 1/H
46031 – BAGNOLO SAN VITO (MN)
Tel. 0376.253368

CLASSIFICAZIONE DEL DOCUMENTO

Tomo	06	
Parte	P2	Progetto di fattibilità tecnica ed economica
Categoria	EG	Elaborato grafico
Cod. Allegato / Parte	38	Categorie illuminotecniche di progetto/esercizio - zona 19
Cod. Edificio / impianti	IP	Impianti di illuminazione pubblica
Cod. Intervento / doc.		Scala 1:1000

Cod:

06.P2.44.EG.38.IP.1

Nome File:

06.P2.44.EG.38.IP.1.dwg

Rev	Data	RED	VER	APP	Descrizione
00	Lug. 2017	M.M.	L.L.	P.M.	Prima Emissione
01	Feb. 2018	M.M.	L.L.	P.M.	Seconda Emissione