


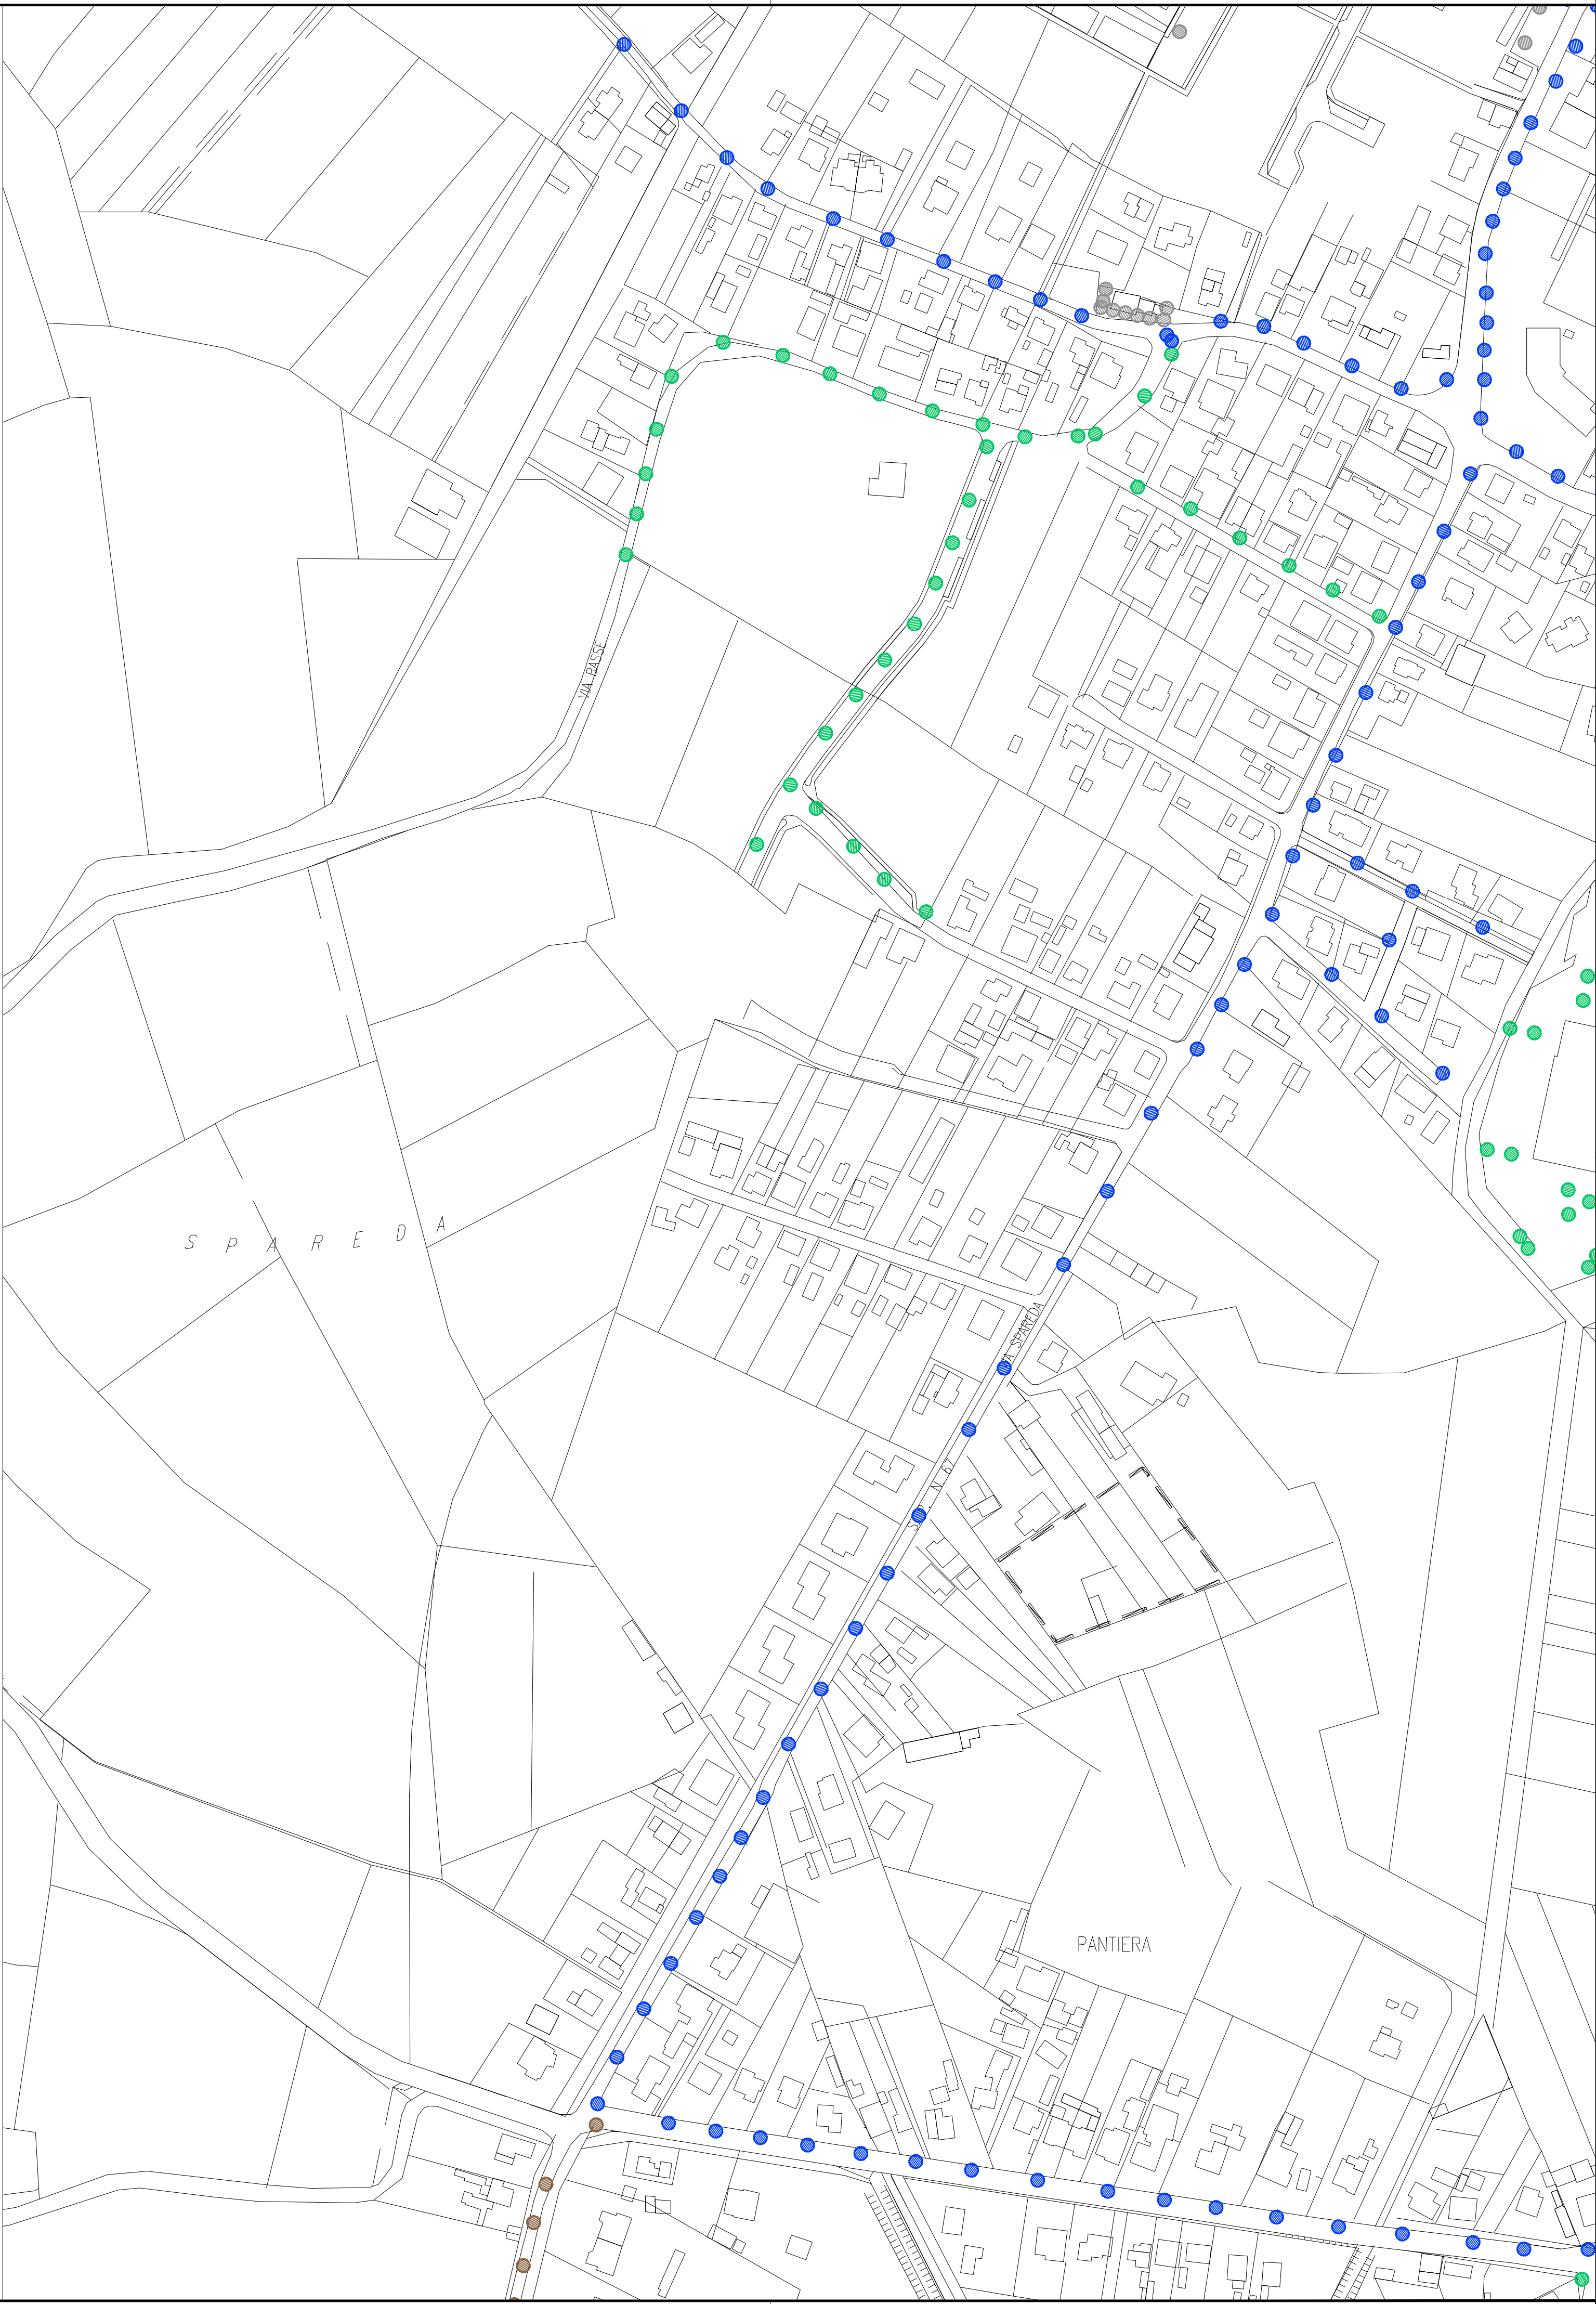

Stato di progetto

- LEGENDA  
Classificazione categorie illuminotecniche di progetto/esercizio
- M2
- M3
- M4
- M5
- P2
- Non classificato
- Punto luce non oggetto di intervento di riqualificazione





**AMMINISTRAZIONE AGGIUDICANTE**  
**COMUNE DI CONCORDIA SAGITTARIA**  
(Provincia di Venezia)  
Piazza Matteotti n.19  
30023 Concordia (VE)

33



**OGGETTO DELLA PROPOSTA**  
**PROPOSTA DI PARTENARIATO PUBBLICO PRIVATO PER L'AFFIDAMENTO DEL SERVIZIO DI ILLUMINAZIONE PUBBLICA E DEL SERVIZIO ENERGIA DEGLI EDIFICI COMUNALI CON INTERVENTI DI RIQUALIFICAZIONE ENERGETICA E FUNZIONALE DEGLI IMPIANTI**  
(ai sensi dell'art. 183 c.15 D.Lgs. 50/2016)



**PROPONENTE**  
**Siram**  
by **VEOLIA**

Sede Legale/Amministrativa  
Via Bisceglie, 95  
20152 - MILANO  
Tel. 02.412981

Sede Operativa Unità di Business NORD-EST  
Viale Ancona, 5  
30172 - MESTRE (VENEZIA)  
Tel. 041.5456200



**PROGETTISTI**  
**STEAM**

Sede Legale/Operativa  
Via Venezia, 59/1-C  
35131 - PADOVA  
Tel. 049.8691111



Sede Operativa  
Via Catania, 1/H  
46031 - BAGNOLO SAN VITO (MN)  
Tel. 0376.253368

**CLASSIFICAZIONE DEL DOCUMENTO**

Tomo	05	
Parte	P2	Progetto di fattibilità tecnica ed economica
Categoria	EG	Elaborato grafico
Cod. Allegato / Parte	27	Categorie illuminotecniche di progetto/esercizio - zona 08
Cod. Edificio / impianti	IP	Impianti di illuminazione pubblica
Cod. Intervento / doc.		Scala 1:2000

Cod: 05.P2.33.EG.27.IP.1

Nome File: 05.P2.33.EG.27.IP.1.dwg

Rev	Data	RED	VER	APP	Descrizione
00	Lug. 2017	M.M.	L.L.	P.M.	Prima Emissione
01	Feb. 2018	M.M.	L.L.	P.M.	Seconda Emissione

Documento elaborato dal proponente, tutti i diritti sono riservati. È vietata la riproduzione o la cessione non autorizzata anche parziale a terzi

Nome file: 1943\_337\_categorie.dwg